Агаповский р-он п. Наровчатка

# Схема тепловых сетей от котельной п. Наровчатка, ул. Кооперативная, 14

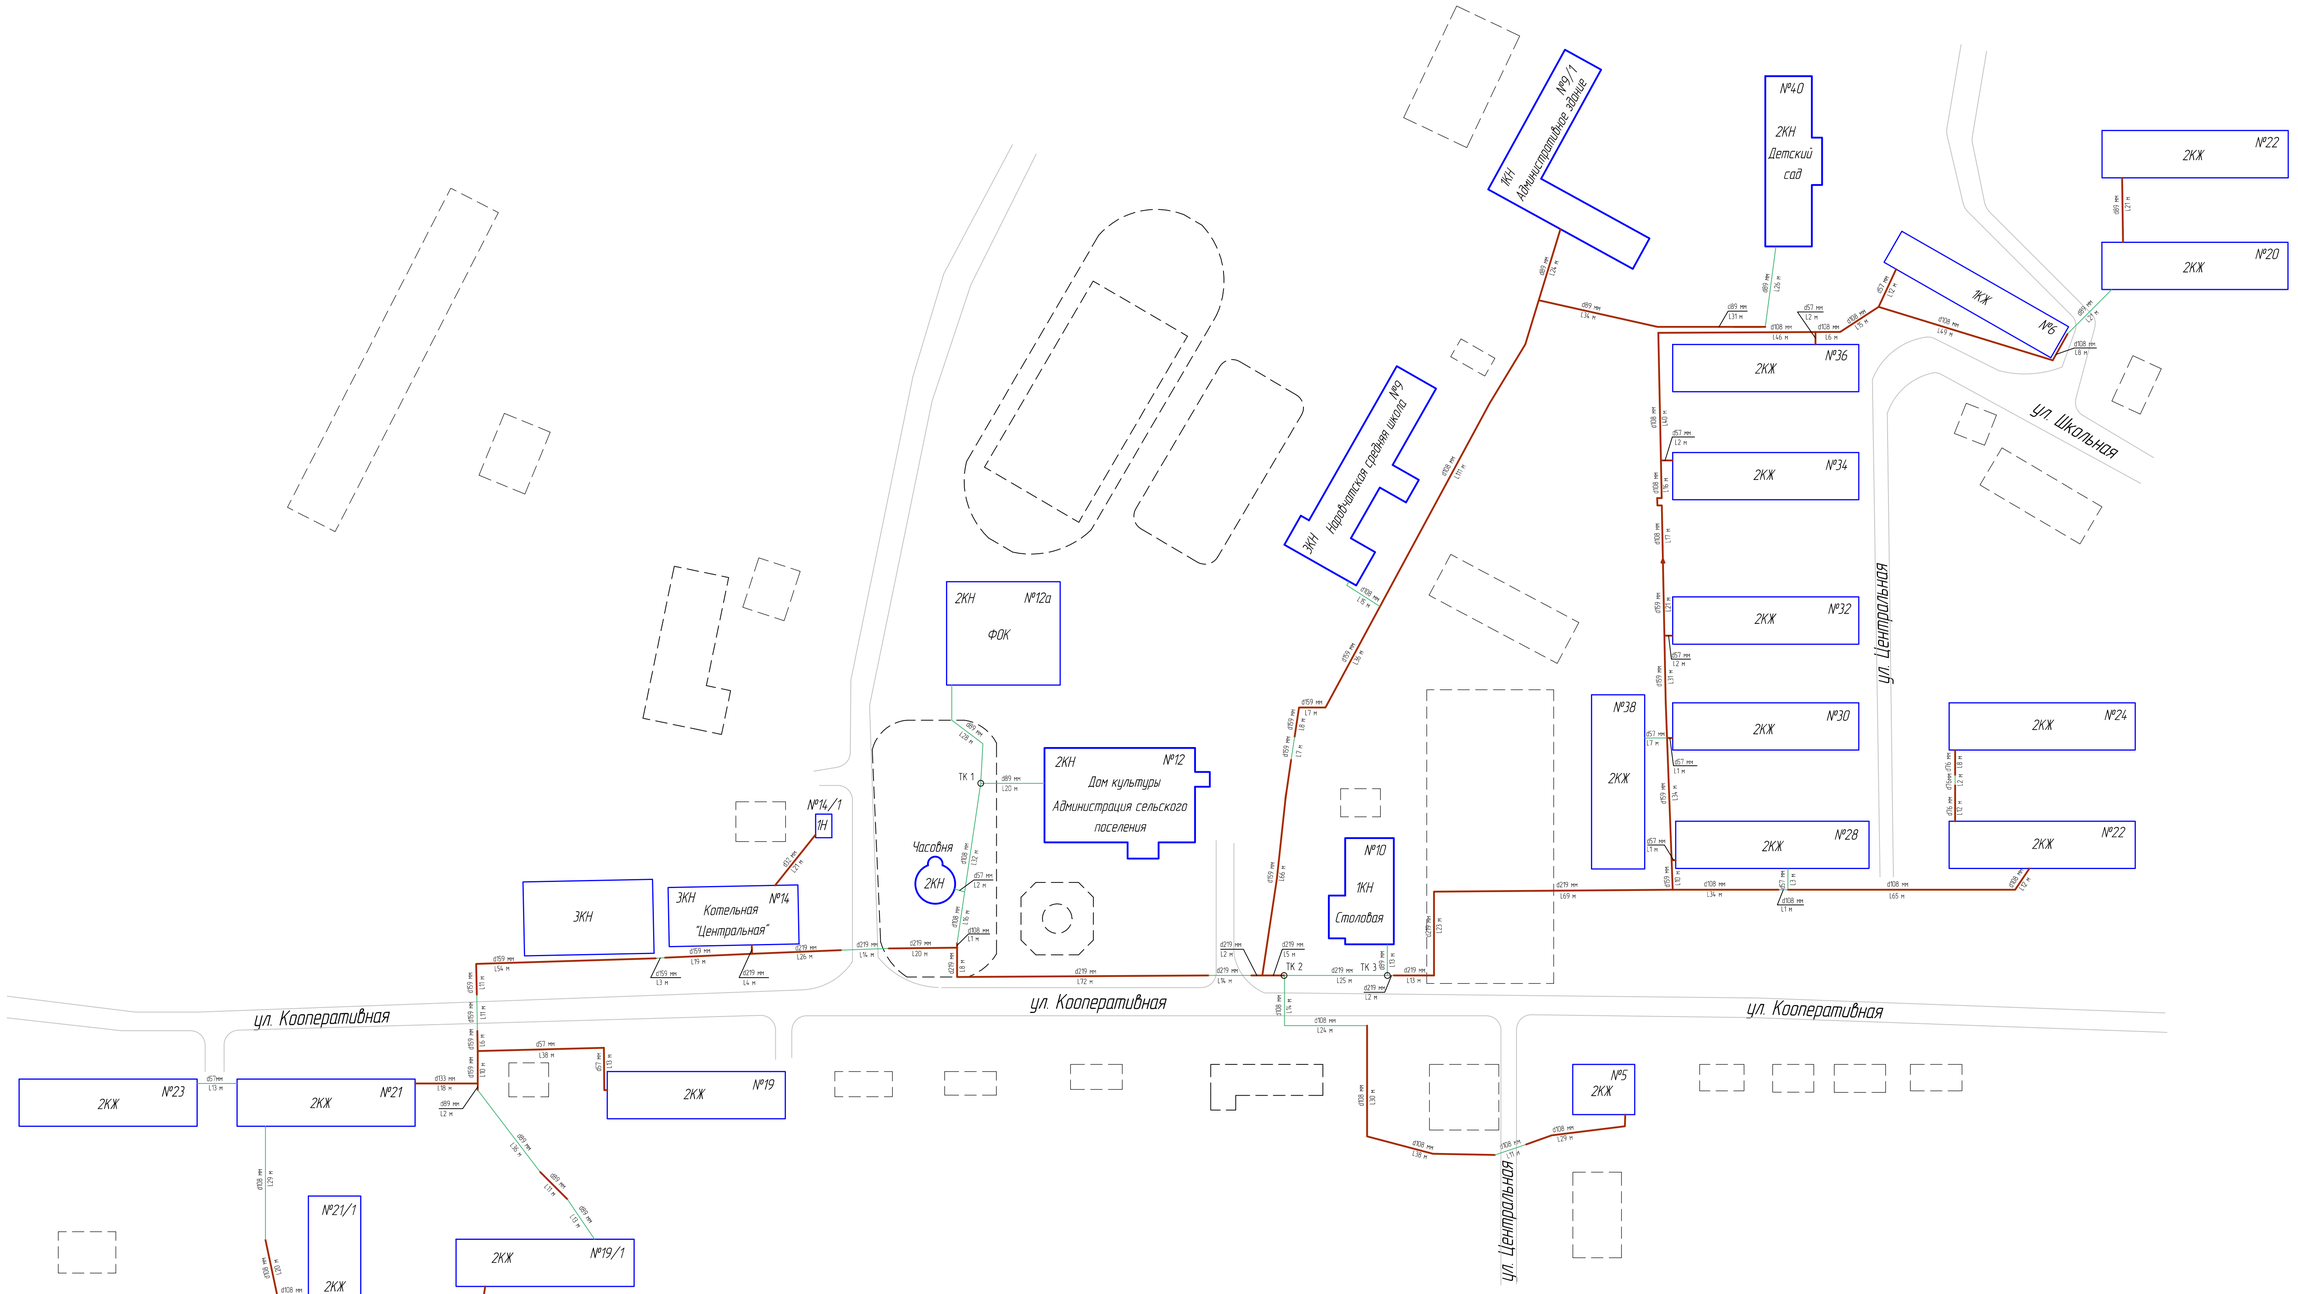


| | | | | | |
|---|---|---|---|---|---|
| | | | | | Агаповский р-он, п. Наровчатка |
| Изм. | Лист | № докум. | Подп. | Дата | Схема тепловых сетей от котельной ул. Кооперативная, 14 |
| Разраб. | | | | | Лит. / Масса / Масштаб |
| Пров. | | | | | |
| Т.контр. | | | | | Лист 1 / Листов 1 |
| Н.контр. | | | | | |
| Утв. | | | | | |

Копировал

Формат А1

Перв. примен.

Справ. №

Подп. и дата

Инв. № дубл.

Взам. инв. №

Подп. и дата

Инв. № подл.